


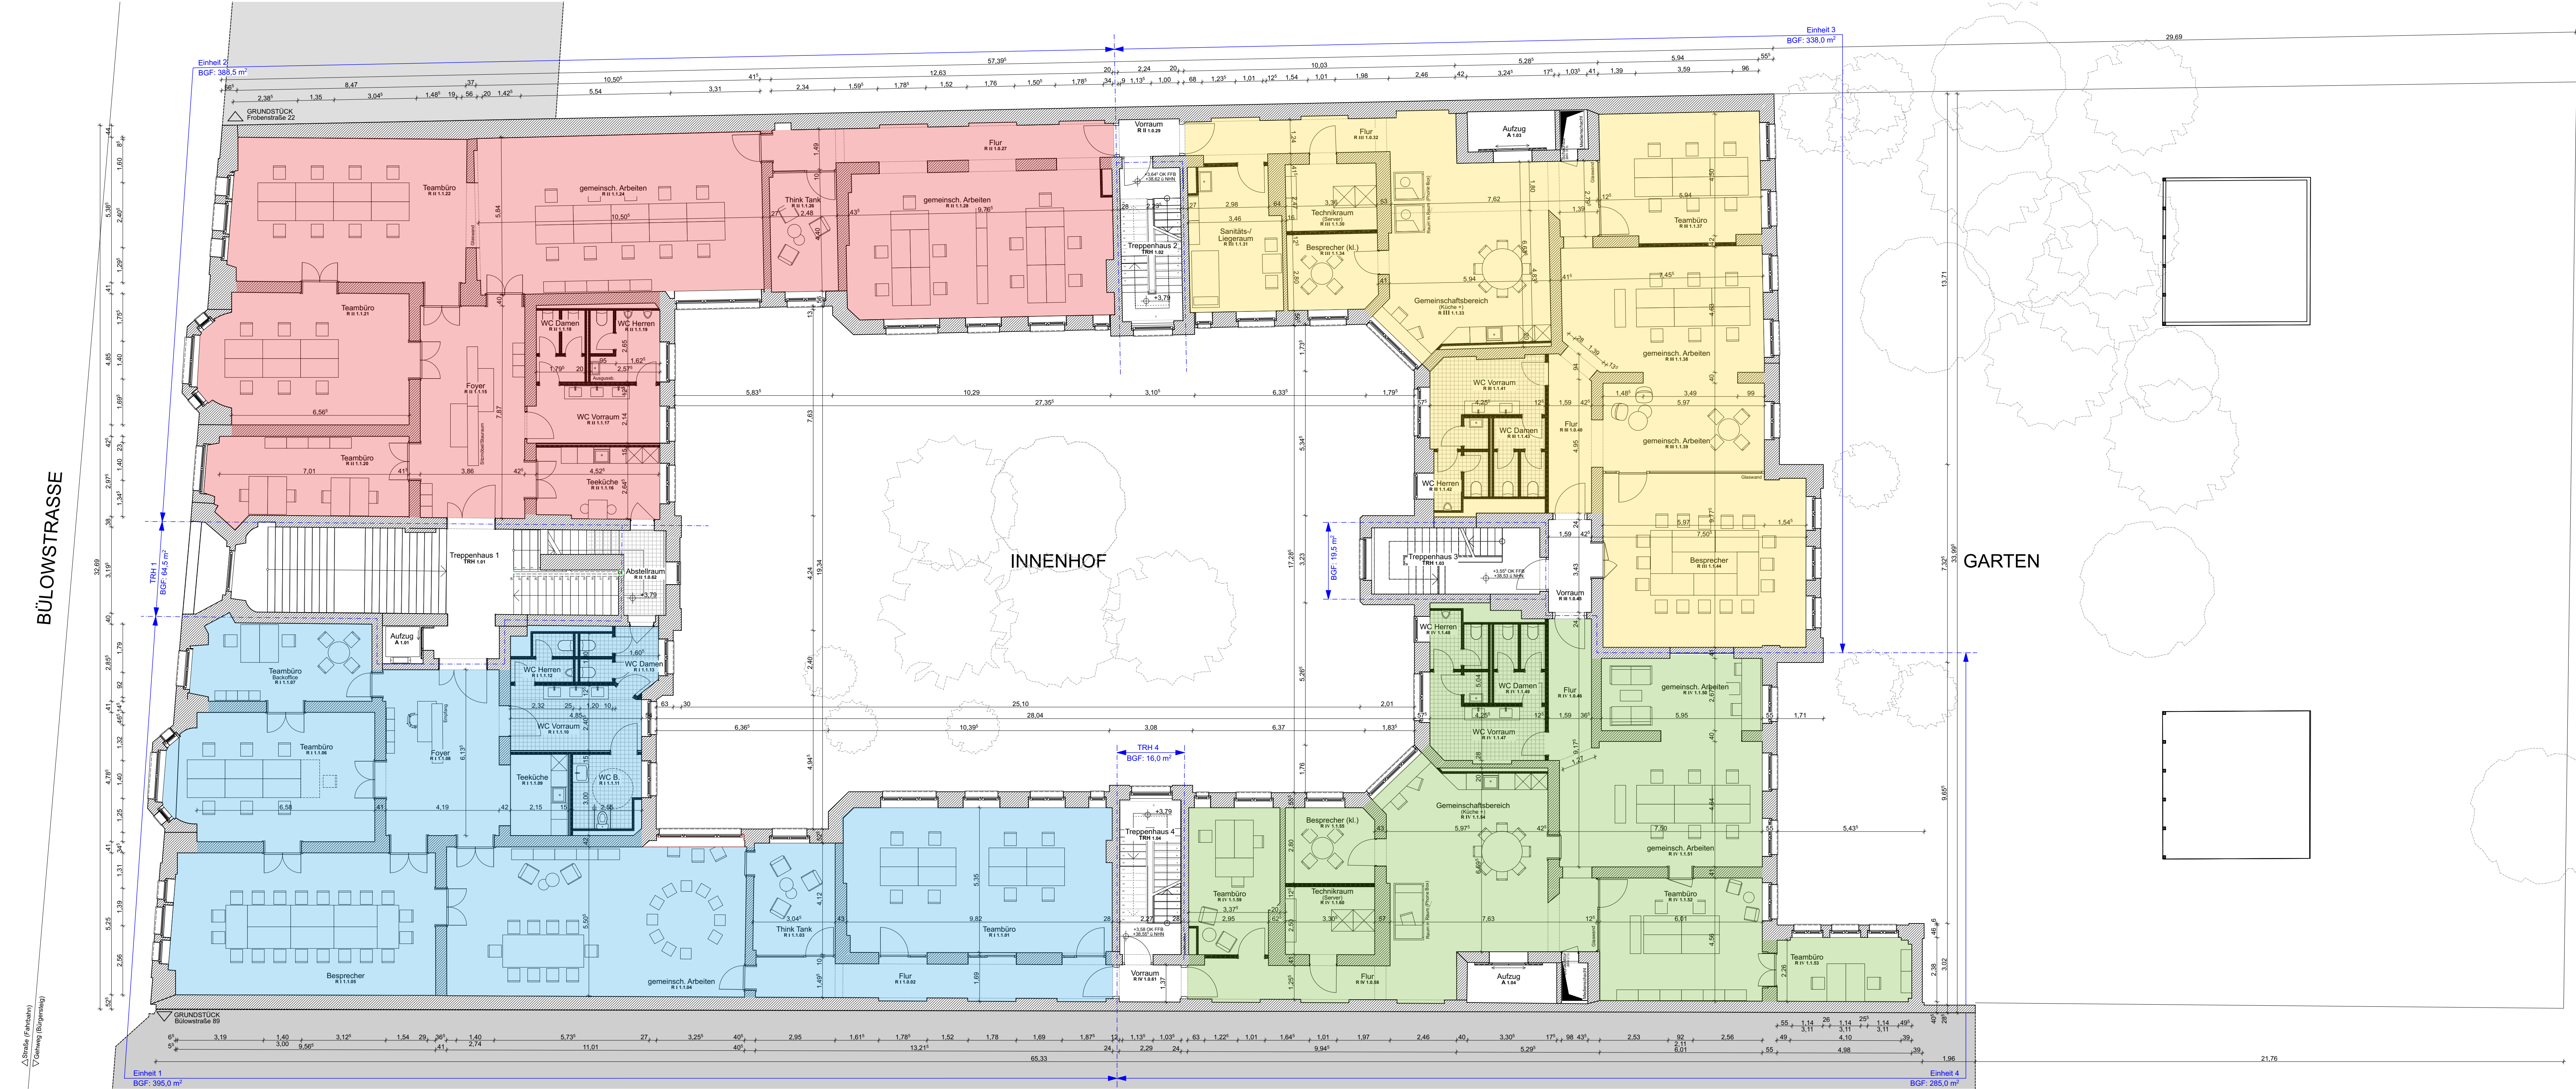


Alle Höhenangaben beziehen sich auf OK FFBI
± 0.00 entspricht 34.98 m ü. NNH
Eintragungen zu fachplanungsspezifischen Dingen sind mit der Fachplanung abzugleichen!
Alle Maße sind eigenverantwortlich vor Ort zu prüfen

INDEX	ÄNDERUNG	DATUM	GEZ
A	Erstellung	15.07.2021	gq

GENEHMIGUNGSPLANUNG

STATUS
PROJEKT
ANSCHRIFT
BAUHERR / EIGENTÜMER
VORSCHAU

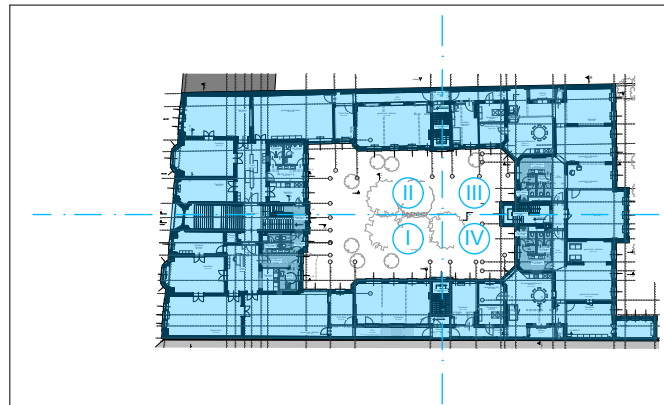

1.OG - Vorlage (bemaßt)
GP_003.5 (A)

1:200/0.594m

15.07.2021 (Erstellung)

PLANNUMMER
MAßSTAB
DATUM
PLANUNG

WORSCHINGER ARCHITECTEN GMBH
AKADEMIESTRASSE 29, 10623 BERLIN, T +49 30 812 861 66, F +49 30 812 861 68
PROJEKTLEITUNG: ARCHITECTEN GMBH, WWW.WORSCHINGERARCHITECTEN.COM
GESAMTLEITUNG UND GESCHÄFTSFÜHRER: KLAUS WORSCHINGER
GESCHÄFTSFÜHRER: HAYE BAKKER, AMTSGERICHT BERLIN Charlottenburg HRB 191802 B

Berlin, 07.12.2020
Ort, Datum und Unterschrift

RAUMSTEMPEL 1.OG

Verkehrsfll.	Sanitärfl.	Bürofläche	Sonstiges
Foyer R I 1.1.10 FB: Holz Dielen DB: Putz NRF: 25.70 m² RH: 4.100 m	WC Vorraum R I 1.1.01 FB: Fliesen DB: Putz NRF: 11.32 m² RH: 4.100 m	Teambüro R I 1.1.01 FB: Holz Dielen DB: Putz NRF: 53.15 m² RH: 4.100 m	Teambüro R I 1.1.02 FB: Holz Dielen DB: Putz NRF: 35.15 m² RH: 4.100 m
Flur R I 1.0.02 FB: Holz Dielen DB: Putz NRF: 19.38 m² RH: 4.100 m	WC B. R I 1.1.11 FB: Fliesen DB: Putz NRF: 6.61 m² RH: 4.100 m	Think Tank R I 1.1.04 FB: Holz Dielen DB: Putz NRF: 18.81 m² RH: 4.100 m	Teambüro R I 1.1.07 FB: Holz Dielen DB: Putz NRF: 18.81 m² RH: 4.100 m
	WC Herren R I 1.1.12 FB: Fliesen DB: Putz NRF: 3.40 m² RH: 4.100 m	gemeinsch. Arbeiten R I 1.1.05 FB: Holz Dielen DB: Putz NRF: 51.01 m² RH: 4.100 m	Besprech. R I 1.1.03 FB: Holz Dielen DB: Putz NRF: 6.06 m² RH: 4.100 m
	WC Damen R I 1.1.13 FB: Fliesen DB: Putz NRF: 3.40 m² RH: 4.100 m		

Verkehrsfll.	Sanitärfl.	Bürofläche	Sonstiges
Foyer R II 1.1.15 FB: Holz Dielen DB: Putz NRF: 31.07 m² RH: 4.100 m	WC Vorraum R II 1.1.17 FB: Fliesen DB: Putz NRF: 10.23 m² RH: 4.100 m	Teambüro R II 1.1.20 FB: Holz Dielen DB: Putz NRF: 21.23 m² RH: 4.100 m	Think Tank R II 1.1.28 FB: Holz Dielen DB: Putz NRF: 10.89 m² RH: 4.100 m
Flur R II 1.0.27 FB: Holz Dielen DB: Putz NRF: 18.57 m² RH: 4.100 m	WC Damen R II 1.1.18 FB: Fliesen DB: Putz NRF: 3.84 m² RH: 4.100 m	gemeinsch. Arbeiten R II 1.1.21 FB: Holz Dielen DB: Putz NRF: 53.54 m² RH: 4.100 m	Teambüro R II 1.1.22 FB: Holz Dielen DB: Putz NRF: 18.81 m² RH: 4.100 m
	WC Herren R II 1.1.19 FB: Fliesen DB: Putz NRF: 3.40 m² RH: 4.100 m	gemeinsch. Arbeiten R II 1.1.24 FB: Holz Dielen DB: Putz NRF: 61.67 m² RH: 4.100 m	Abstellraum R II 1.0.62 FB: Holz Dielen DB: Putz NRF: 11.95 m² RH: 4.100 m

Verkehrsfll.	Sanitärfl.	Bürofläche	Sonstiges
Flur R III 1.0.32 FB: Holz Dielen DB: Putz NRF: 30.79 m² RH: 4.160 m	WC Vorraum R III 1.1.16 FB: Fliesen DB: Putz NRF: 11.65 m² RH: 4.100 m	Besprech. (K.) R III 1.1.34 FB: Holz Dielen DB: Putz NRF: 9.24 m² RH: 4.100 m	Besprech. R III 1.1.44 FB: Holz Dielen DB: Putz NRF: 46.89 m² RH: 4.100 m
Flur R III 1.1.40 FB: Holz Dielen DB: Putz NRF: 30.79 m² RH: 4.100 m	WC Herren R III 1.1.42 FB: Fliesen DB: Putz NRF: 3.84 m² RH: 4.100 m	Teambüro R III 1.1.37 FB: Holz Dielen DB: Putz NRF: 28.01 m² RH: 4.100 m	Serverraum R III 1.1.30 FB: Holz Dielen DB: Putz NRF: 8.30 m² RH: 4.100 m
Vorraum R III 1.0.29 FB: Holz Dielen DB: Putz NRF: 34.70 m² RH: 4.160 m	WC Damen R III 1.1.43 FB: Fliesen DB: Putz NRF: 3.79 m² RH: 4.100 m	gemeinsch. Arbeiten R III 1.1.38 FB: Holz Dielen DB: Putz NRF: 19.45 m² RH: 4.100 m	Sanitäts- / Liegeraum R III 1.1.31 FB: Holz Dielen DB: Putz NRF: 17.31 m² RH: 4.100 m
Vorraum R III 1.0.45 FB: Holz Dielen DB: Putz NRF: 5.45 m² RH: 4.160 m		gemeinsch. Arbeiten R III 1.1.39 FB: Holz Dielen DB: Putz NRF: 19.45 m² RH: 4.100 m	Medienschacht S 1.03 FB: - DB: - NRF: 1.51 m² RH: 4.160 m

Verkehrsfll.	Sanitärfl.	Bürofläche	Sonstiges
FLUR R IV 1.0.46 FB: Holz Dielen DB: Putz NRF: 8.06 m² RH: 4.100 m	WC Vorraum R IV 1.1.47 FB: Fliesen DB: Putz NRF: 11.12 m² RH: 4.100 m	gemeinsch. Arbeiten R IV 1.1.50 FB: Holz Dielen DB: Putz NRF: 16.37 m² RH: 4.100 m	Besprech. (K.) R IV 1.1.51 FB: Holz Dielen DB: Putz NRF: 9.15 m² RH: 4.100 m
FLUR R IV 1.0.58 FB: Holz Dielen DB: Putz NRF: 30.05 m² RH: 4.100 m	WC Herren R IV 1.1.48 FB: Fliesen DB: Putz NRF: 5.59 m² RH: 4.100 m	gemeinsch. Arbeiten R IV 1.1.51 FB: Holz Dielen DB: Putz NRF: 34.17 m² RH: 4.100 m	Teambüro R IV 1.1.59 FB: Holz Dielen DB: Putz NRF: 17.25 m² RH: 4.100 m
Vorraum R IV 1.0.61 FB: Holz Dielen DB: Putz NRF: 4.160 m	WC Damen R IV 1.1.49 FB: Fliesen DB: Putz NRF: 3.79 m² RH: 4.100 m	Teambüro R IV 1.1.52 FB: Holz Dielen DB: Putz NRF: 11.68 m² RH: 4.100 m	Technikraum (Server) R IV 1.1.60 FB: Holz Dielen DB: Putz NRF: 8.29 m² RH: 4.100 m

Verkehrsfll.	Sanitärfl.	Bürofläche	Sonstiges
FLUR R IV 1.0.58 FB: Holz Dielen DB: Putz NRF: 30.05 m² RH: 4.100 m	WC Herren R IV 1.1.48 FB: Fliesen DB: Putz NRF: 5.59 m² RH: 4.100 m	gemeinsch. Arbeiten R IV 1.1.51 FB: Holz Dielen DB: Putz NRF: 34.17 m² RH: 4.100 m	Teambüro R IV 1.1.59 FB: Holz Dielen DB: Putz NRF: 17.25 m² RH: 4.100 m
Vorraum R IV 1.0.61 FB: Holz Dielen DB: Putz NRF: 4.160 m	WC Damen R IV 1.1.49 FB: Fliesen DB: Putz NRF: 3.79 m² RH: 4.100 m	Teambüro R IV 1.1.52 FB: Holz Dielen DB: Putz NRF: 11.68 m² RH: 4.100 m	Technikraum (Server) R IV 1.1.60 FB: Holz Dielen DB: Putz NRF: 8.29 m² RH: 4.100 m

WORSCHINGER ARCHITECTEN GMBH
AKADEMIESTRASSE 29, 10623 BERLIN, T +49 30 812 861 66, F +49 30 812 861 68
PROJEKTLEITUNG: ARCHITECTEN GMBH, WWW.WORSCHINGERARCHITECTEN.COM
GESAMTLEITUNG UND GESCHÄFTSFÜHRER: KLAUS WORSCHINGER
GESCHÄFTSFÜHRER: HAYE BAKKER, AMTSGERICHT BERLIN Charlottenburg HRB 191802 B

Berlin, 07.12.2020
Ort, Datum und Unterschrift